




**Inmobilienart :** Villa  
**Wohnort :** Daya Nueva  
**Schlafzimmer :** 3  
**Badezimmer :** 2

**Schwimmbad :** Privat  
**Garten :** Privat  
**Parken :** Ja

**Bau Fläche :** 96 m<sup>2</sup>  
**Grund :** 160 m<sup>2</sup>

✓ Vorinstallation

NEUE DOPPELHAUSHÄLFTEN IN DAYA NUEVA ☐☐ Neu gebaute Doppelhaushälften im neuen Teil von Daya Nueva. Nur wenige Minuten zu Fuß zum Zentrum der Stadt. ☐☐ Villen hat 3 Schlafzimmer, 2 Bäder, privater Garten mit dem Pool, esszimmer - Wohnzimmer mit offener Küche, Schlafzimmer mit Einbauschränken, Bad en suite im Erdgeschoss und im ersten Stock 2 Schlafzimmer, Einbauschränke und Bad. ☐☐ Nueva Daya ist die perfekte Mischung zwischen einem entspannten und komfortablen Landleben und den pulsierenden Küstengebieten der Costa Blanca. ☐☐ Neue ruhige Wohngegend, etwa 10 Minuten vom Strand von La Marina del Pinet und Guardamar del Segura. Einfacher Zugang zur Autobahn A-70 und ca. 25 Minuten vom internationalen Flughafen von Alicante. ☐☐

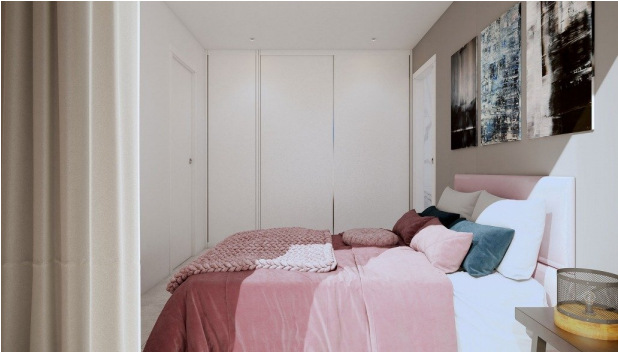

Planta baja




SUPERFICIES CONSTRUIDAS POR UNIDAD	
PLANTA BAJA (CON TERRAZA)	88,40 m <sup>2</sup>
Sub. Vivienda	88,40 m <sup>2</sup>
TOTAL PLANTA BAJA	88,40 m <sup>2</sup>
PLANTA 1 (CON TERRAZA)	87,00 m <sup>2</sup>
Sub. Vivienda	87,00 m <sup>2</sup>
TOTAL PLANTA 1	87,00 m <sup>2</sup>
TOTAL PLANTAS CONSTRUIDAS	175,40 m <sup>2</sup>

Planta 1



Planta cubierta

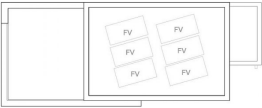

1 Escala: 1/100