

3 Chambre à coucher Villa in Daya Nueva

Ref: PSN6777

299.000 €



Genre de la maison : Villa

Localité : Daya Nueva

Chambres : 3

Salles de bains : 2

Piscine : Privé

Jardin : Privé


Stationnement : Oui

Surface habitable : 96 m²

Surface du terrain : 160 m²

✓ Pré-installation

NOUVELLES VILLAS JUMELÉES À DAYA NUEVA Les nouvelles villas jumelées dans le nouveau quartier de Daya Nueva. A quelques minutes à pied du centre de la ville. Les villas ont 3 chambres à coucher, 2 salles de bain, un jardin privé avec la piscine, une salle à manger - salon avec une cuisine ouverte, une chambre à coucher avec des placards, une salle de bain en suite au rez-de-chaussée et au premier étage 2 chambres à coucher, des placards et une salle de bain. Nueva Daya est le mélange parfait entre un style de vie rural relaxant et confortable et les zones côtières animées de la Costa Blanca. Nouvelle zone résidentielle tranquille, à environ 10 minutes de la plage de La Marina del Pinet et de Guardamar del Segura. Accès facile à l'autoroute A-70 et à environ 25 minutes de l'aéroport international d'Alicante.

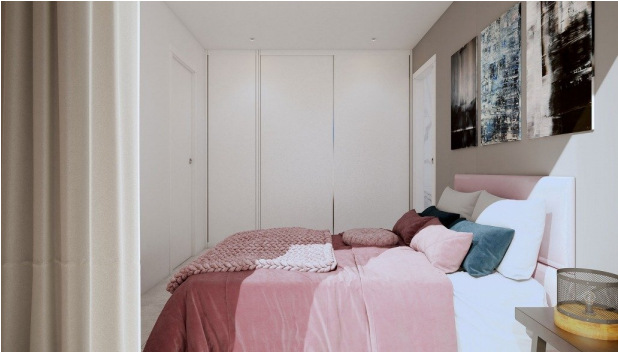

Planta baja




SUPERFICIES CONSTRUIDAS POR UNIDAD	
PLANTA BAJA (CON TERRAZA)	88,40 m ²
Sub. Vivienda	88,40 m ²
TOTAL PLANTA BAJA	88,40 m ²
PLANTA 1 (CON TERRAZA)	87,20 m ²
Sub. Vivienda	87,20 m ²
TOTAL PLANTA 1	87,20 m ²
TOTAL PLANTAS CONSTRUIDAS	175,60 m ²

Planta 1



Planta cubierta

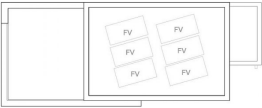

1 Escala: 1/125
0 10